

PROVINCIA DI VERONA

COMUNE DI ISOLA RIZZA

ALLEGATO 2 - PROGETTO

PROCEDURA APERTA PER L'AFFIDAMENTO IN CONCESSIONE PLURIENNALE DELLA STRUTTURA BAR-RISTORANTE SITA IN VIA SABBIONARE PRESSO L'AREA DEGLI IMPIANTI SPORTIVI-PARCO GIOCHI DI ISOLA RIZZA (ANNI 2013 - 2018).

CAMBIO D'USO DI UN FABBRICATO DI PROPRIETA' COMUNALE UBICATO IN VIA SABBIONARE DA MAGAZZINO A SERVIZIO DELL'IMPIANTO SPORTIVO A BAR-RISTORANTE

(Parere igienico sanitario prot. n. 1820 del 11.01.2013)

RICHIEDENTE Comune di Isola Rizza

PROGETTO Arch. Veronica Mondino

OGGETTO INQUADRAMENTO URBANISTICO, PIANTE, SEZIONI E PROSPETTI STATO DI FATTO E STATO DI PROGETTO.

N. Prog.	Nomefile	Tav.	Scale	Data	Dis.	Contr.
		1/1	1:100	Gennaio 2013	VM	VM

UFFICIO TECNICO COMUNE ISOLA RIZZA


VIA G. MARCONI N. 187 - 37050 ISOLA RIZZA (VR) - TEL. 045-7135022 - FAX 045-7135640

TABELLA RAPPORTI AERO-ILLUMINANTI		
DESTINAZIONE D'USO	SUPERFICIE (mq)	SUP.ILL. (mq)
1 Magazzino	106,34	14,82
2 Anti-wc	4,56	---
3 Wc	2,95	0,91
4 Wc	2,03	0,91
5 Magazzino	54,27	8,82
6 Magazzino	17,20	5,16
7 Anti-wc	5,07	---
8 Wc	2,10	0,91
9 Wc	2,13	0,91
10 Magazzino	18,36	4,76
11 Spogliatoio	6,03	0,91
12 Disimpegno	3,75	---
TOTALE	224,78	


TABELLA RAPPORTI AERO-ILLUMINANTI			
DESTINAZIONE D'USO	SUPERFICIE (mq)	SUP.ILL. (mq)	Su/Si
1 Ristorante	106,34	14,82	1/718
2 Anti-wc	4,56	---	---
3 Wc	2,95	0,91	1/324
4 Wc	2,03	0,91	1/223
5 Bar	47,24	8,82	1/535
6 Magazzino	14,27	5,16	1/339
7 Disimpegno	5,07	---	---
8 Antibagno	2,10	0,91	1/230
9 Wc	2,13	0,91	1/234
10 Cucina	18,36	4,76	1/385
11 Spogliatoio	6,03	0,91	1/662
12 Disimpegno	3,75	---	---
13 Area lavaggio	6,53	1,30	---
14 Rip. per prod. pulizia	2,59	---	1/502
TOTALE	223,95		

TERMINALI DI EROGAZIONE DELL'ENERGIA TERMICA DA INSTALLARE		
Tipologia	Potenza	Numero
Ventilconvettore	1.450,00 W	2
Ventilconvettore	2.100,00 W	5


STATO DI FATTO - pianta piano terra
scala 1:100

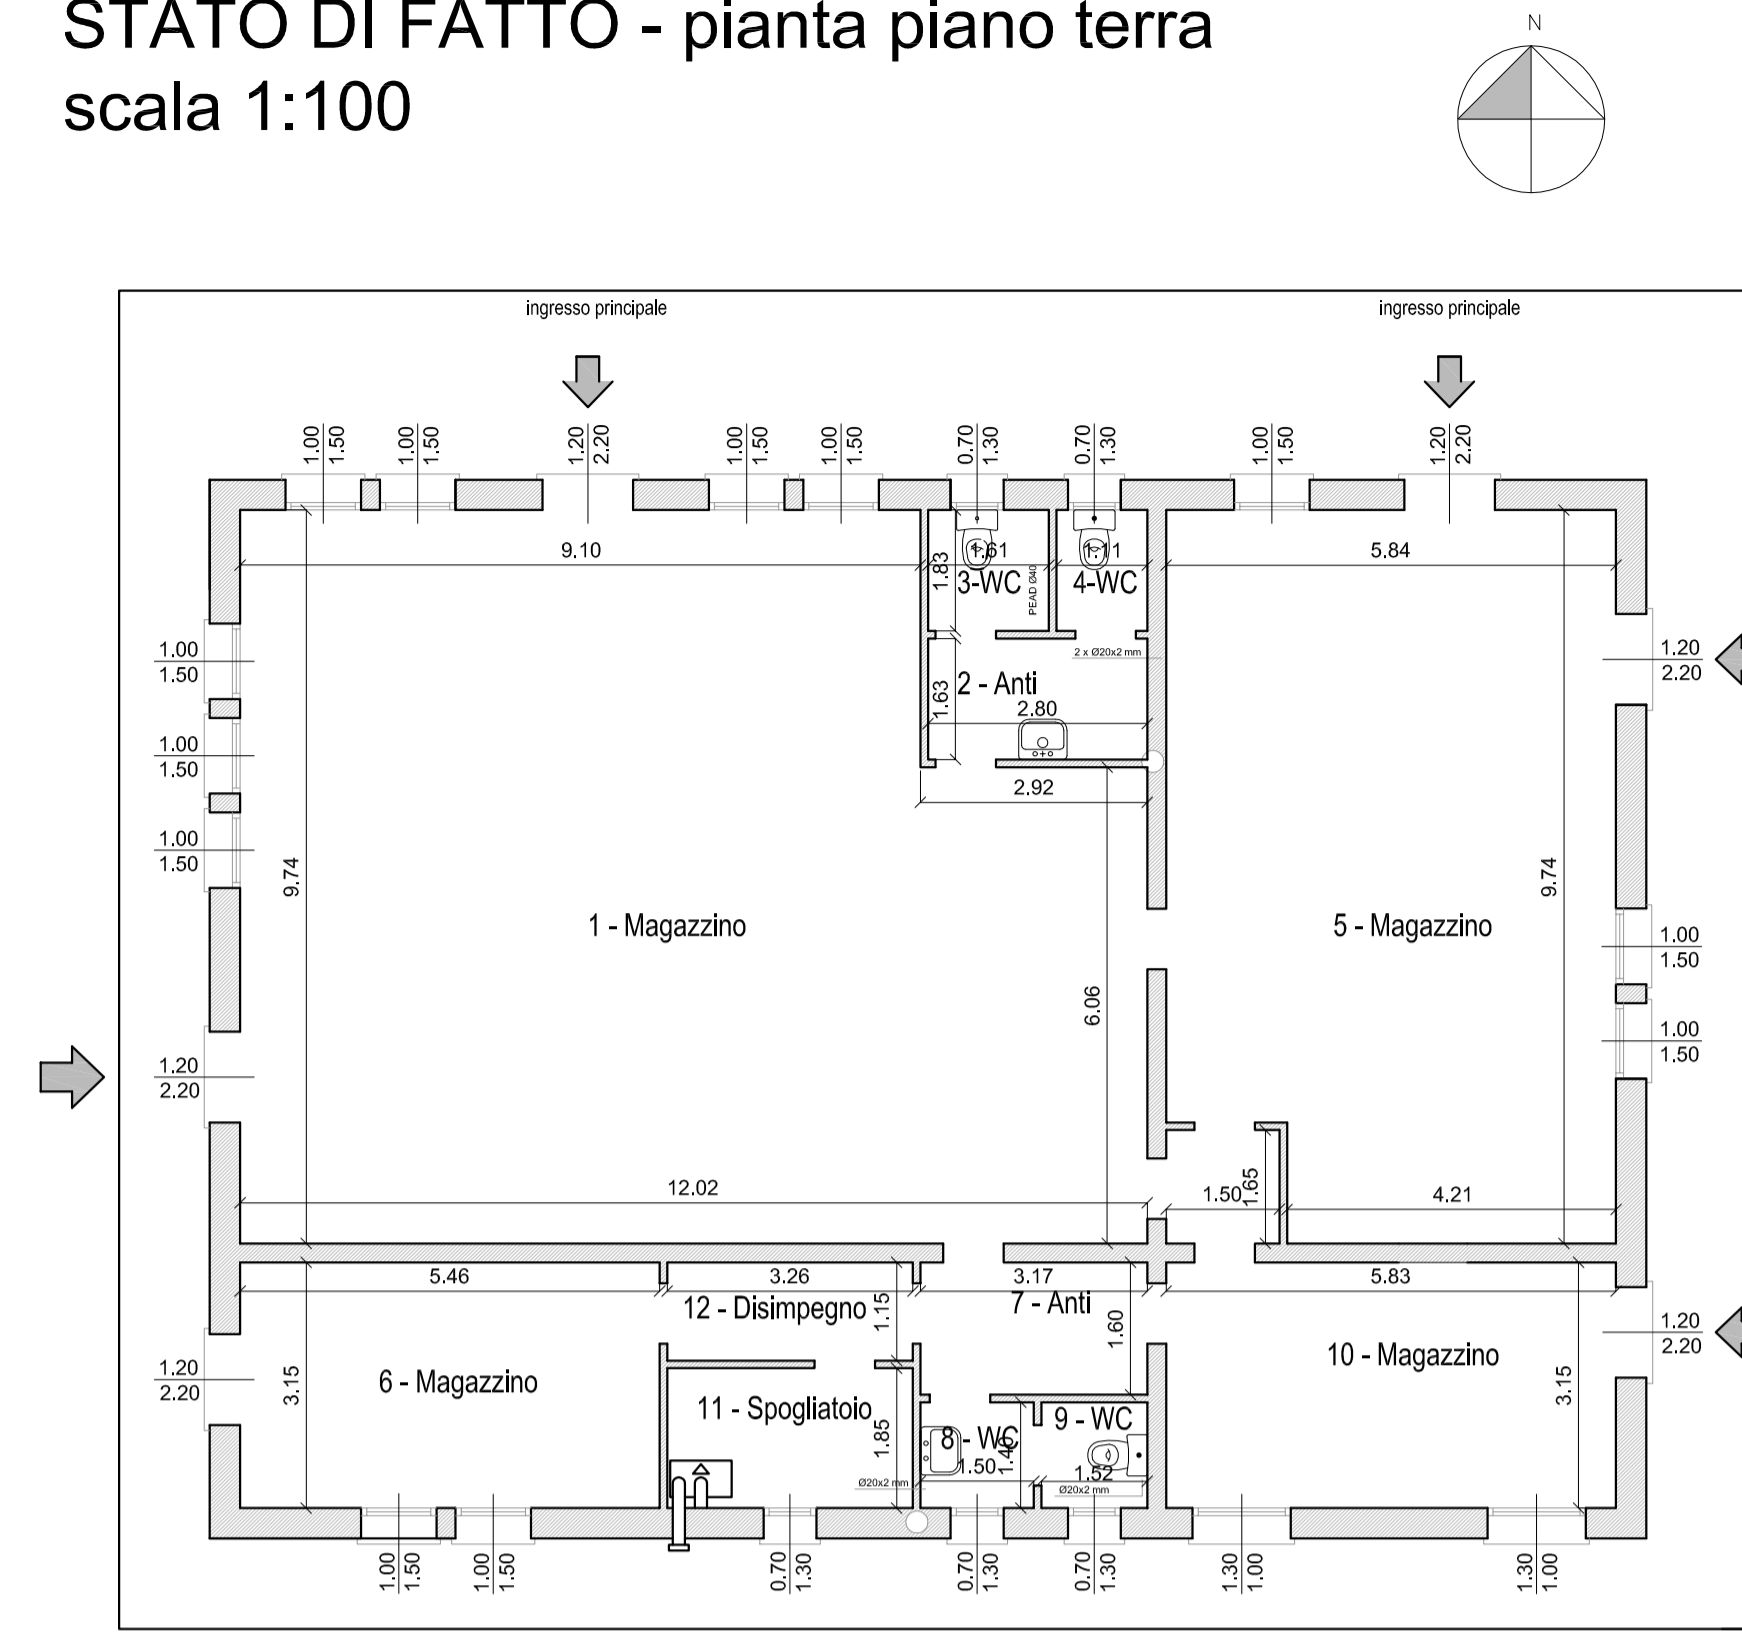


STATO DI PROGETTO - pianta piano terra
scala 1:200

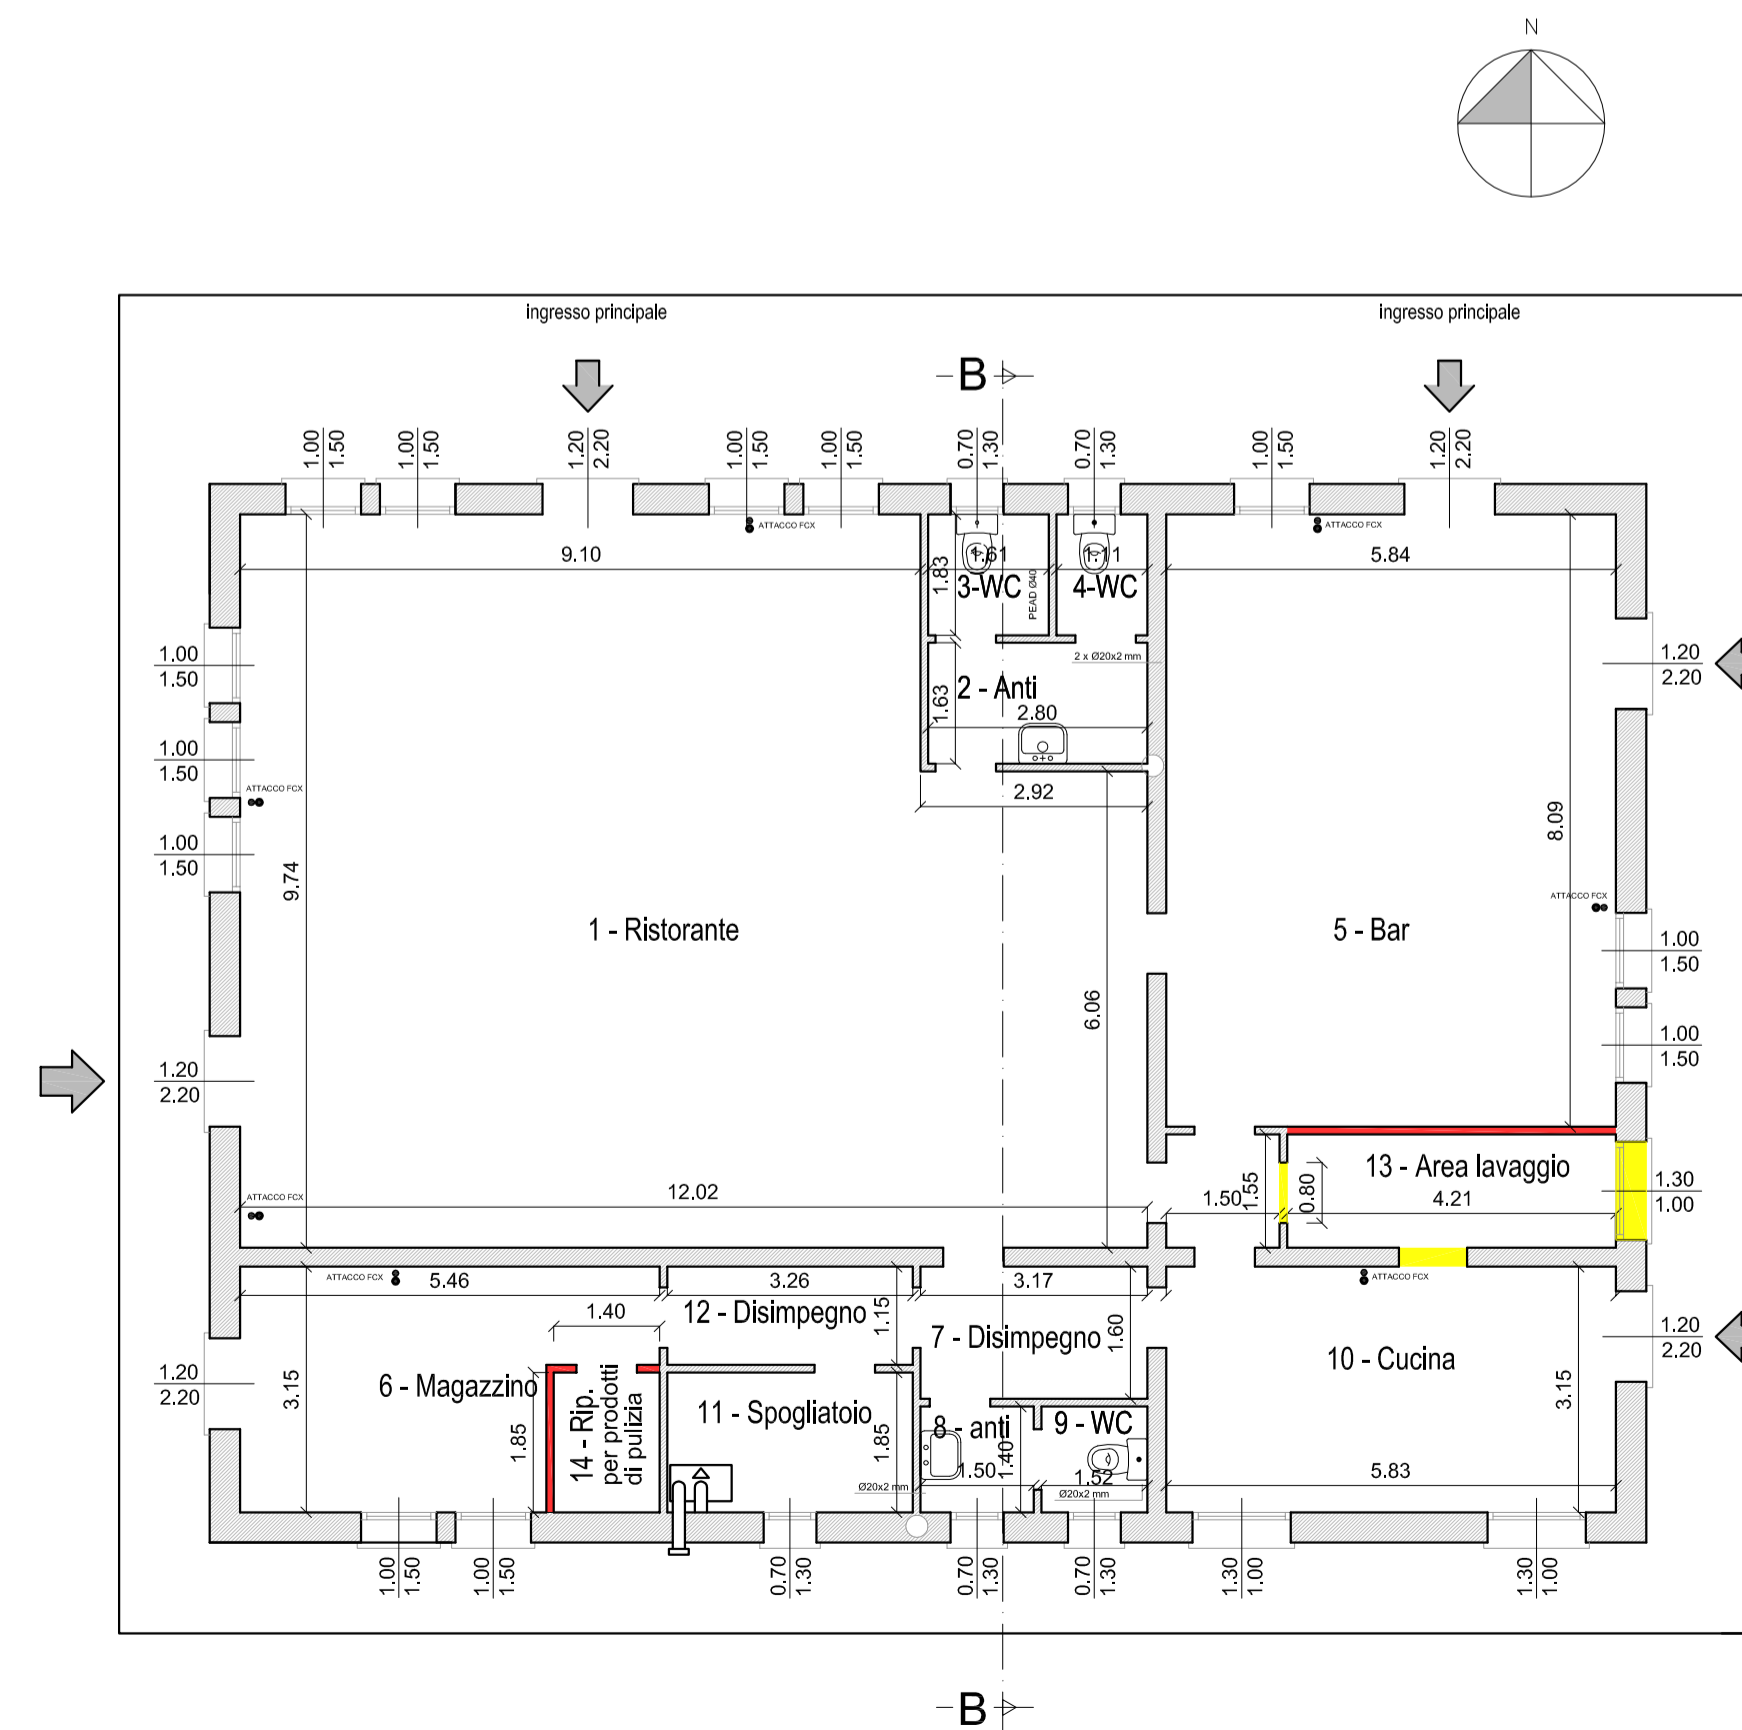


STATO DI FATTO
Prospetto Est
scala 1:100

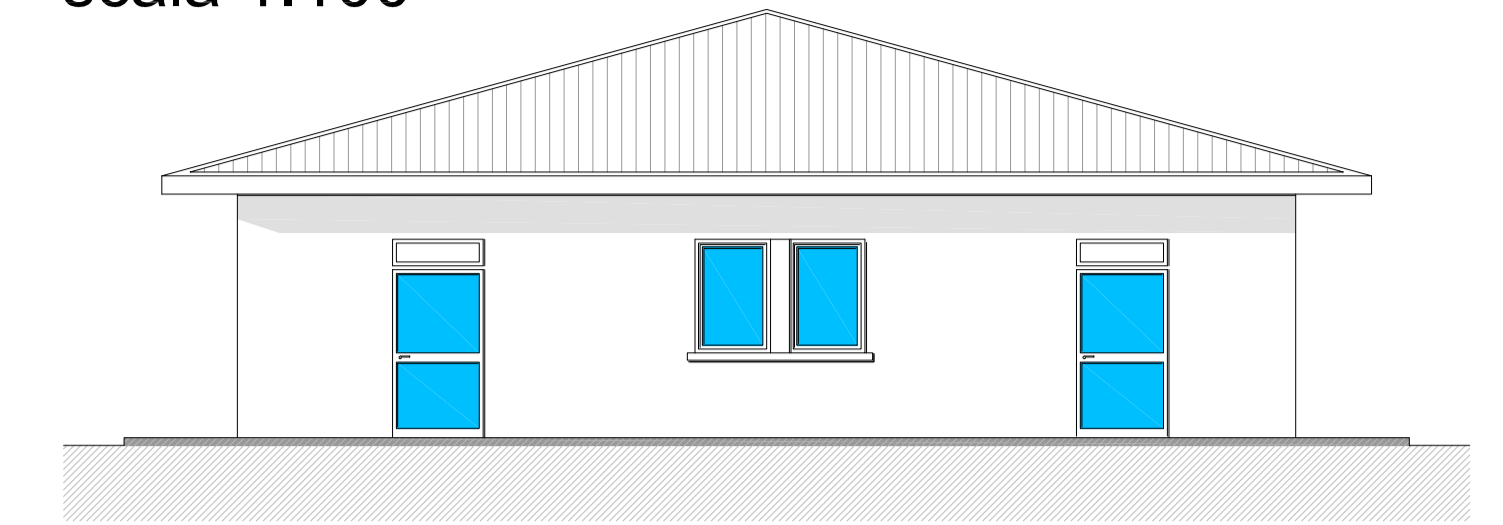


STATO DI PROGETTO Prospetto Est
scala 1:100

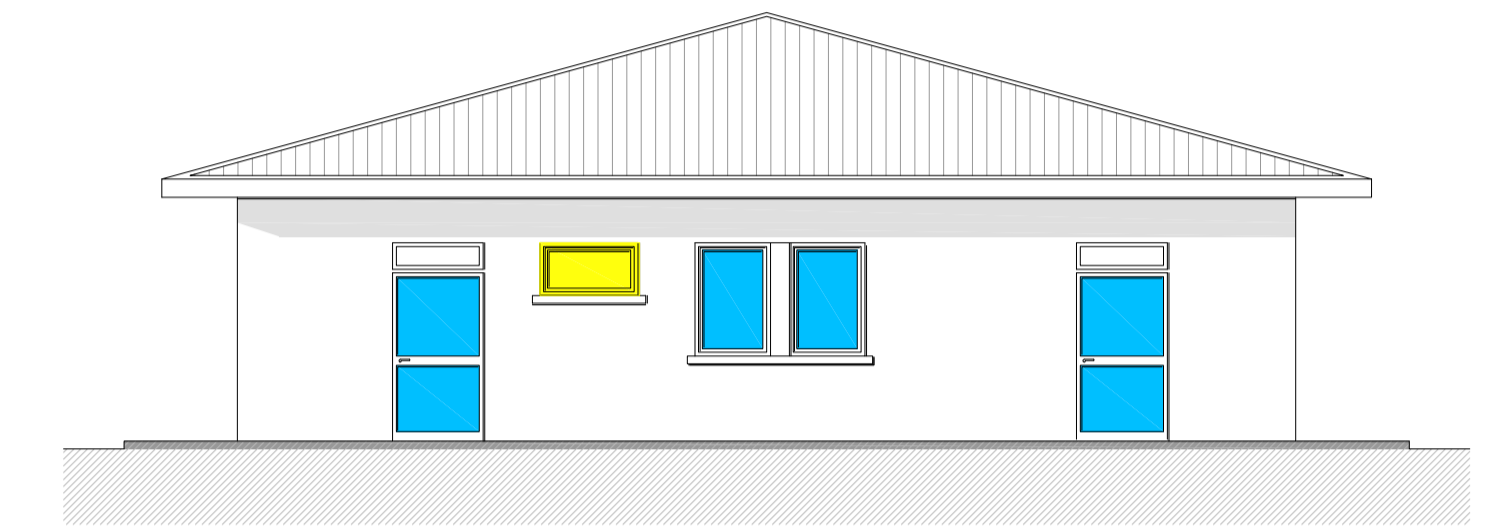

STATO DI FATTO/STATO DI PROGETTO
INVARIATO - Prospetto Ovest
scala 1:100

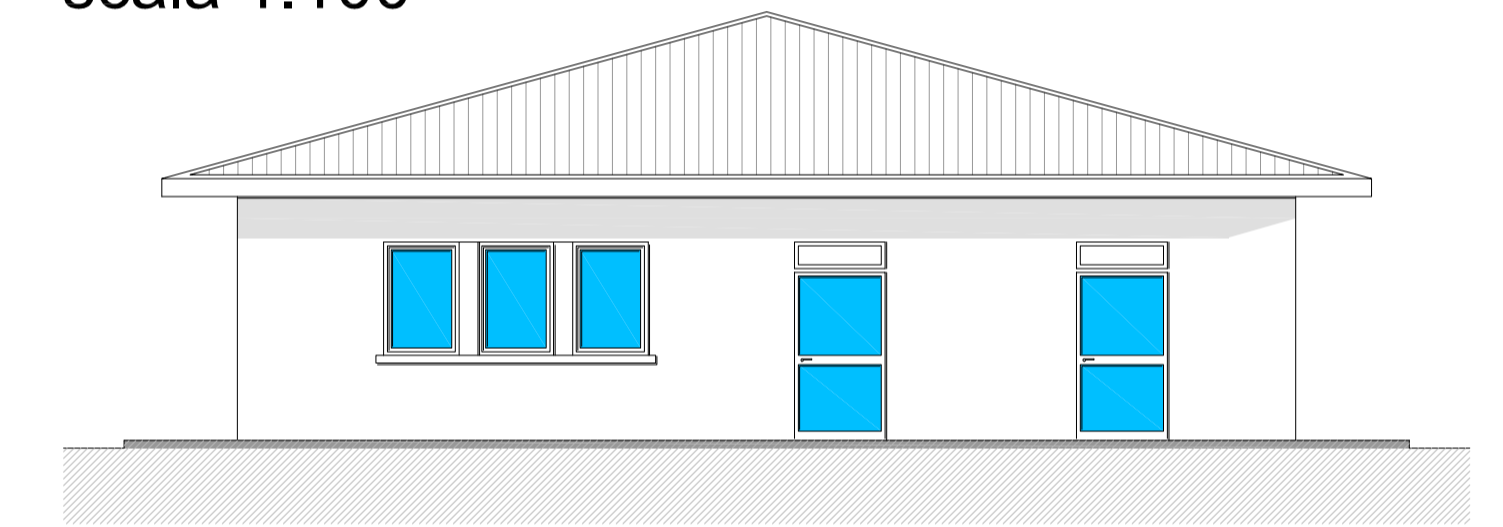

STATO DI FATTO/STATO DI PROGETTO
INVARIATO - Prospetto Nord
scala 1:100

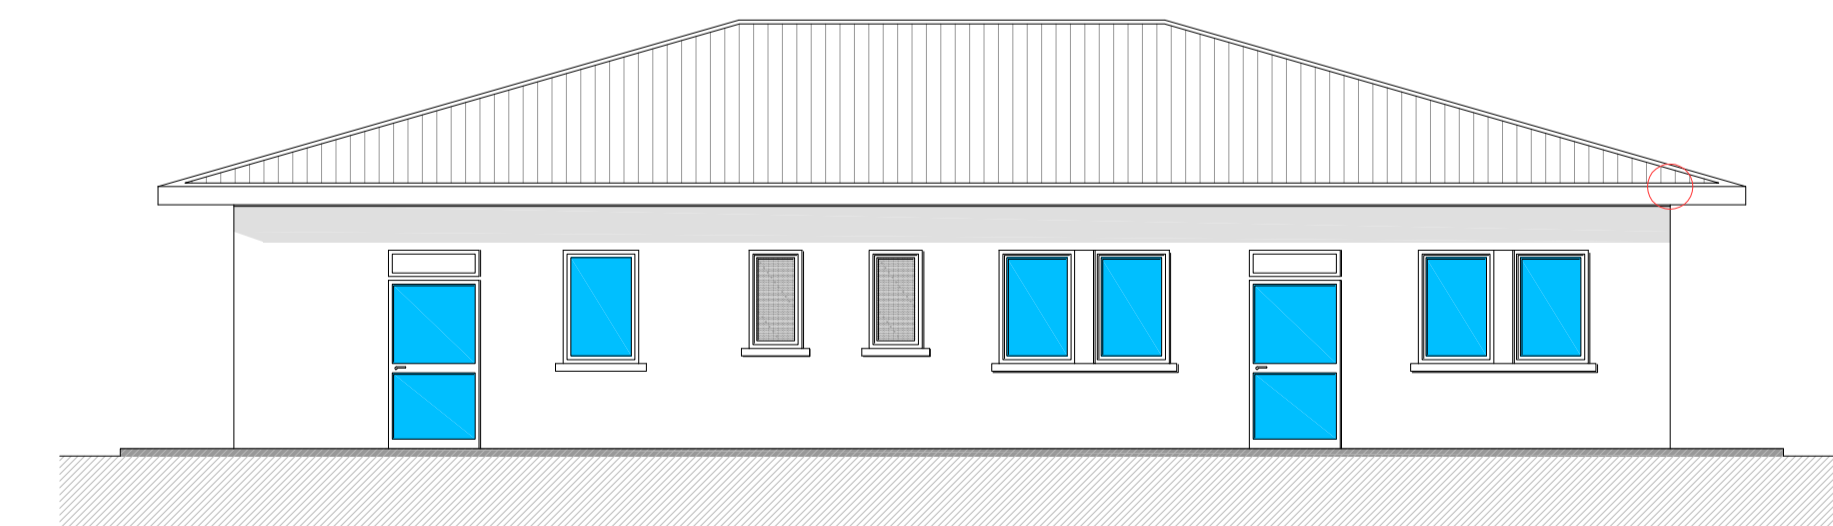

STATO DI FATTO/STATO DI PROGETTO
INVARIATO - Prospetto Sud
scala 1:100

