

ALLEGATO 2 - PROGETTO

NUOVA PROCEDURA APERTA PER L'AFFIDAMENTO IN CONCESSIONE PLURIENNALE DELLA STRUTTURA BAR-RISTORANTE SITA IN VIA SABBIONARE PRESSO L'AREA DEGLI IMPIANTI SPORTIVI-PARCO GIOCHI DI ISOLA RIZZA (ANNI 2013 - 2019).

**CAMBIO D'USO DI UN FABBRICATO DI PROPRIETA' COMUNALE UBICATO IN VIA SABBIONARE DA MAGAZZINO A SERVIZIO DELL'IMPIANTO SPORTIVO A BAR-RISTORANTE**  
(Parere igienico sanitario prot. n. 1820 del 11.01.2013)

RICHIEDENTE Comune di Isola Rizza

PROGETTO Arch. Veronica Mondino

OGGETTO INQUADRAMENTO URBANISTICO, PIANTE, SEZIONI E PROSPETTI STATO DI FATTO E STATO DI PROGETTO.

N. Prog.	Nomefile	Tav.	Scale	Data	Dis.	Contr.
		1/1	1:100	Maggio 2013	VM	VM

UFFICIO TECNICO COMUNE ISOLA RIZZA


VIA G. MARCONI N. 187 - 37050 ISOLA RIZZA (VR) - TEL. 0457138022 - FAX 0457138640

DESTINAZIONE D'USO	SUPERFICIE (mq)	SUP.ILL. (mq)	Su/Si
1	Magazzino	106,34	14,82
2	Anti-wc	4,56	---
3	WC	2,95	0,91
4	WC	2,03	0,91
5	Magazzino	54,27	8,82
6	Magazzino	17,20	5,16
7	Anti-wc	5,07	---
8	WC	2,10	0,91
9	WC	2,13	0,91
10	Magazzino	18,36	4,76
11	Spogliatoio	6,03	0,91
12	Disimpegno	3,75	---
TOTALE		224,78	


DESTINAZIONE D'USO	SUPERFICIE (mq)	SUP.ILL. (mq)	Su/Si
1	Ristorante	106,34	14,82
2	Anti-wc	4,56	---
3	WC	2,95	0,91
4	WC	2,03	0,91
5	Bar	47,24	8,82
6	Magazzino	14,27	5,16
7	Disimpegno	5,07	---
8	Antibagno	2,10	0,91
9	WC	2,13	0,91
10	Cucina	18,36	4,76
11	Spogliatoio	6,03	0,91
12	Disimpegno	3,75	---
13	Area lavaggio	6,53	1,30
14	Rip. per prod. pulizia	2,59	---
TOTALE		223,95	

Tipologia	Potenza	Numero
Ventilconvettore	1.450,00 W	2
Ventilconvettore	2.100,00 W	5


STATO DI FATTO - pianta piano terra  
scala 1:100

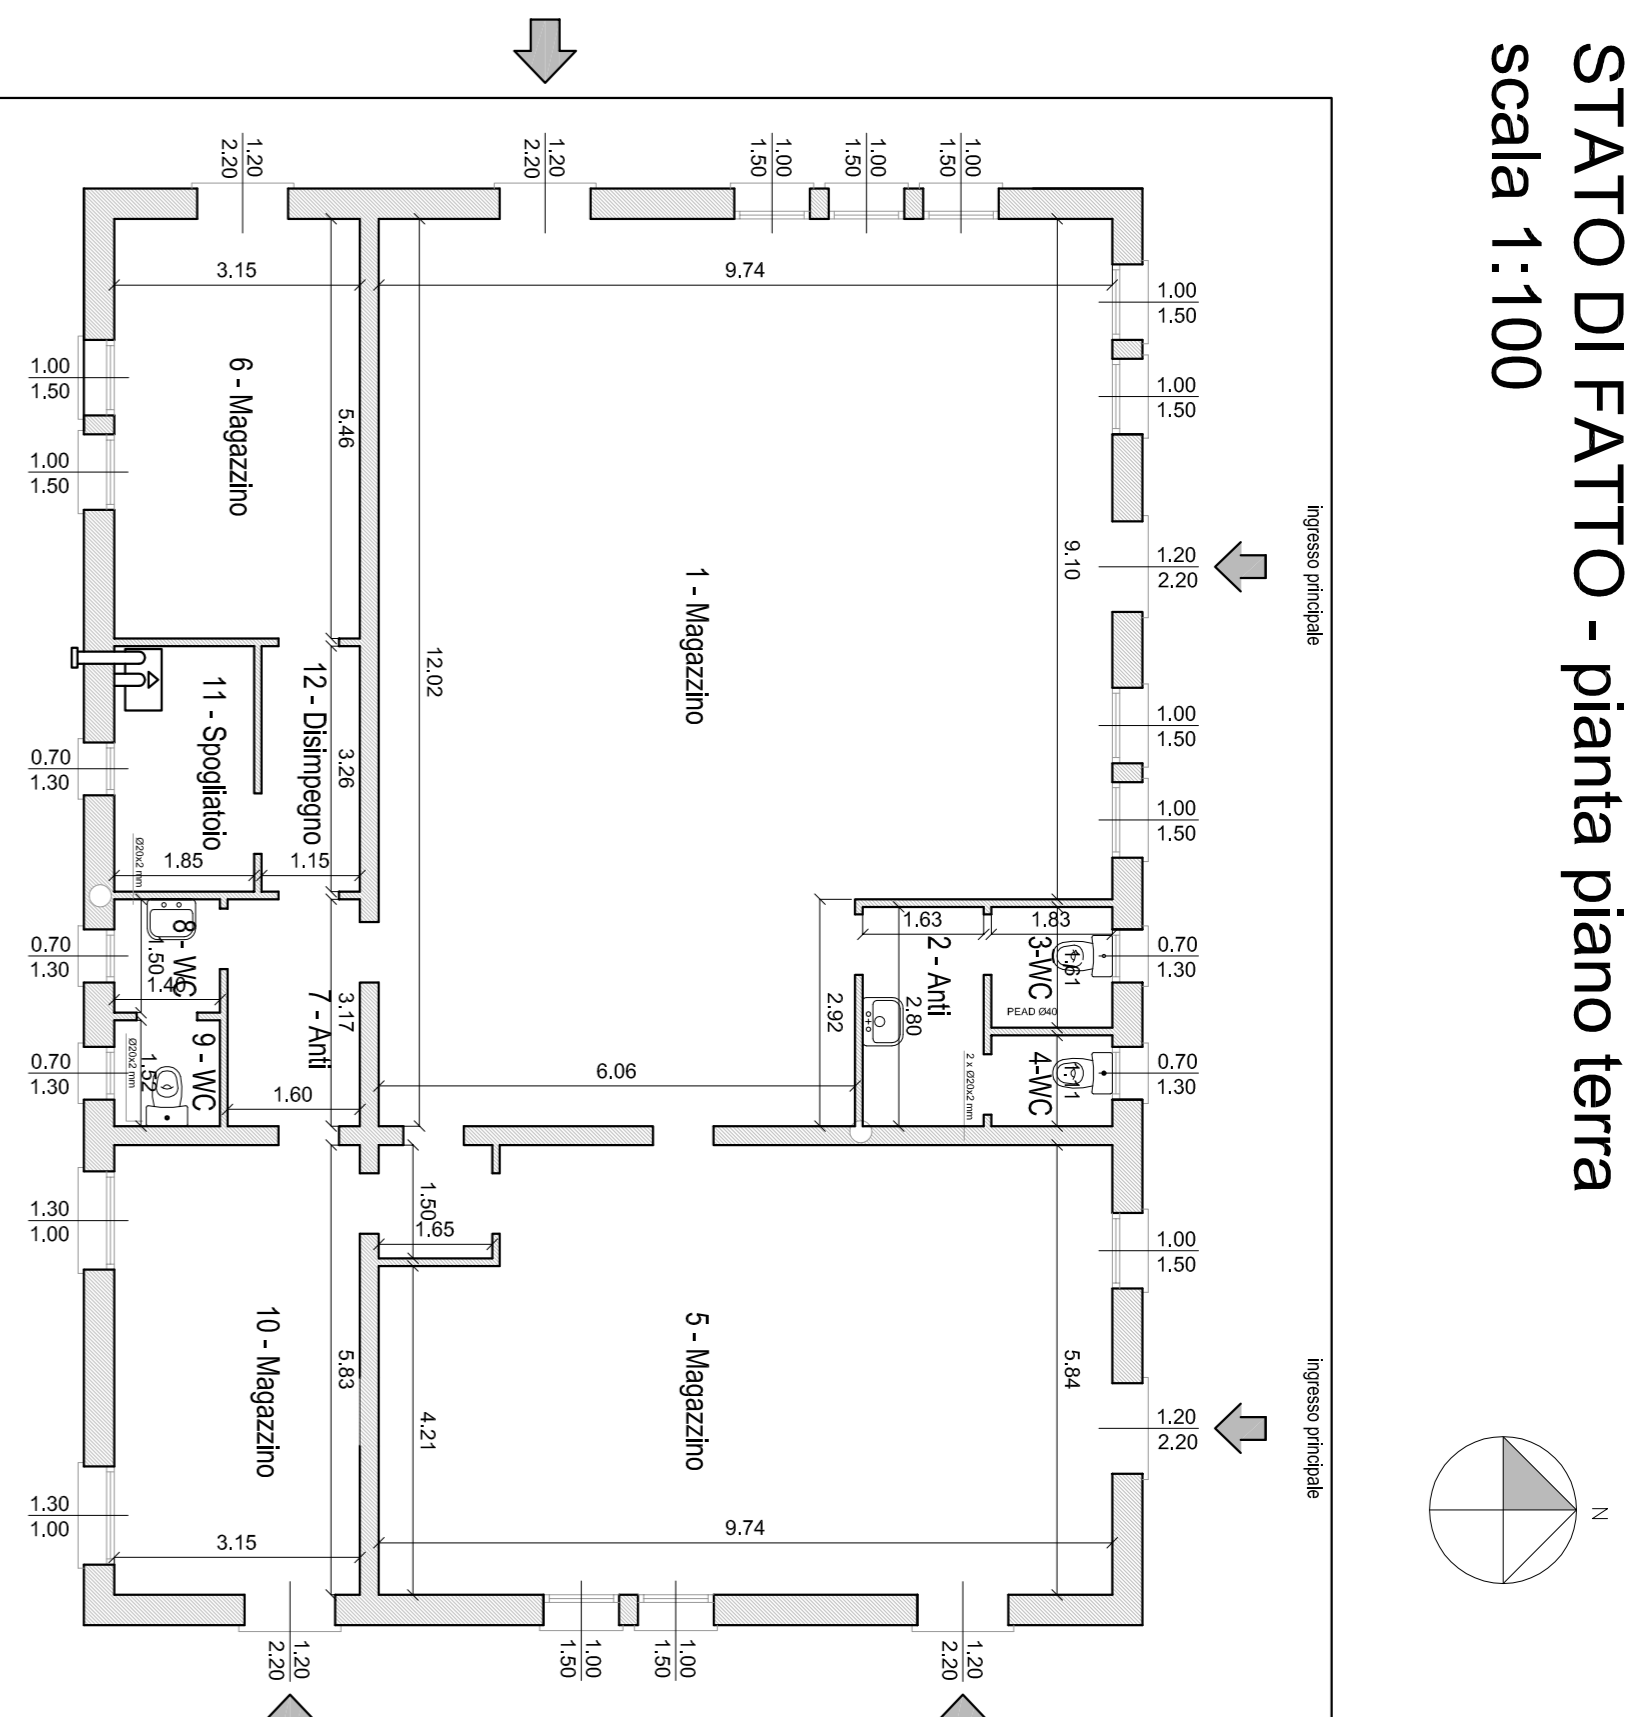


STATO DI PROGETTO - pianta piano terra  
scala 1:200

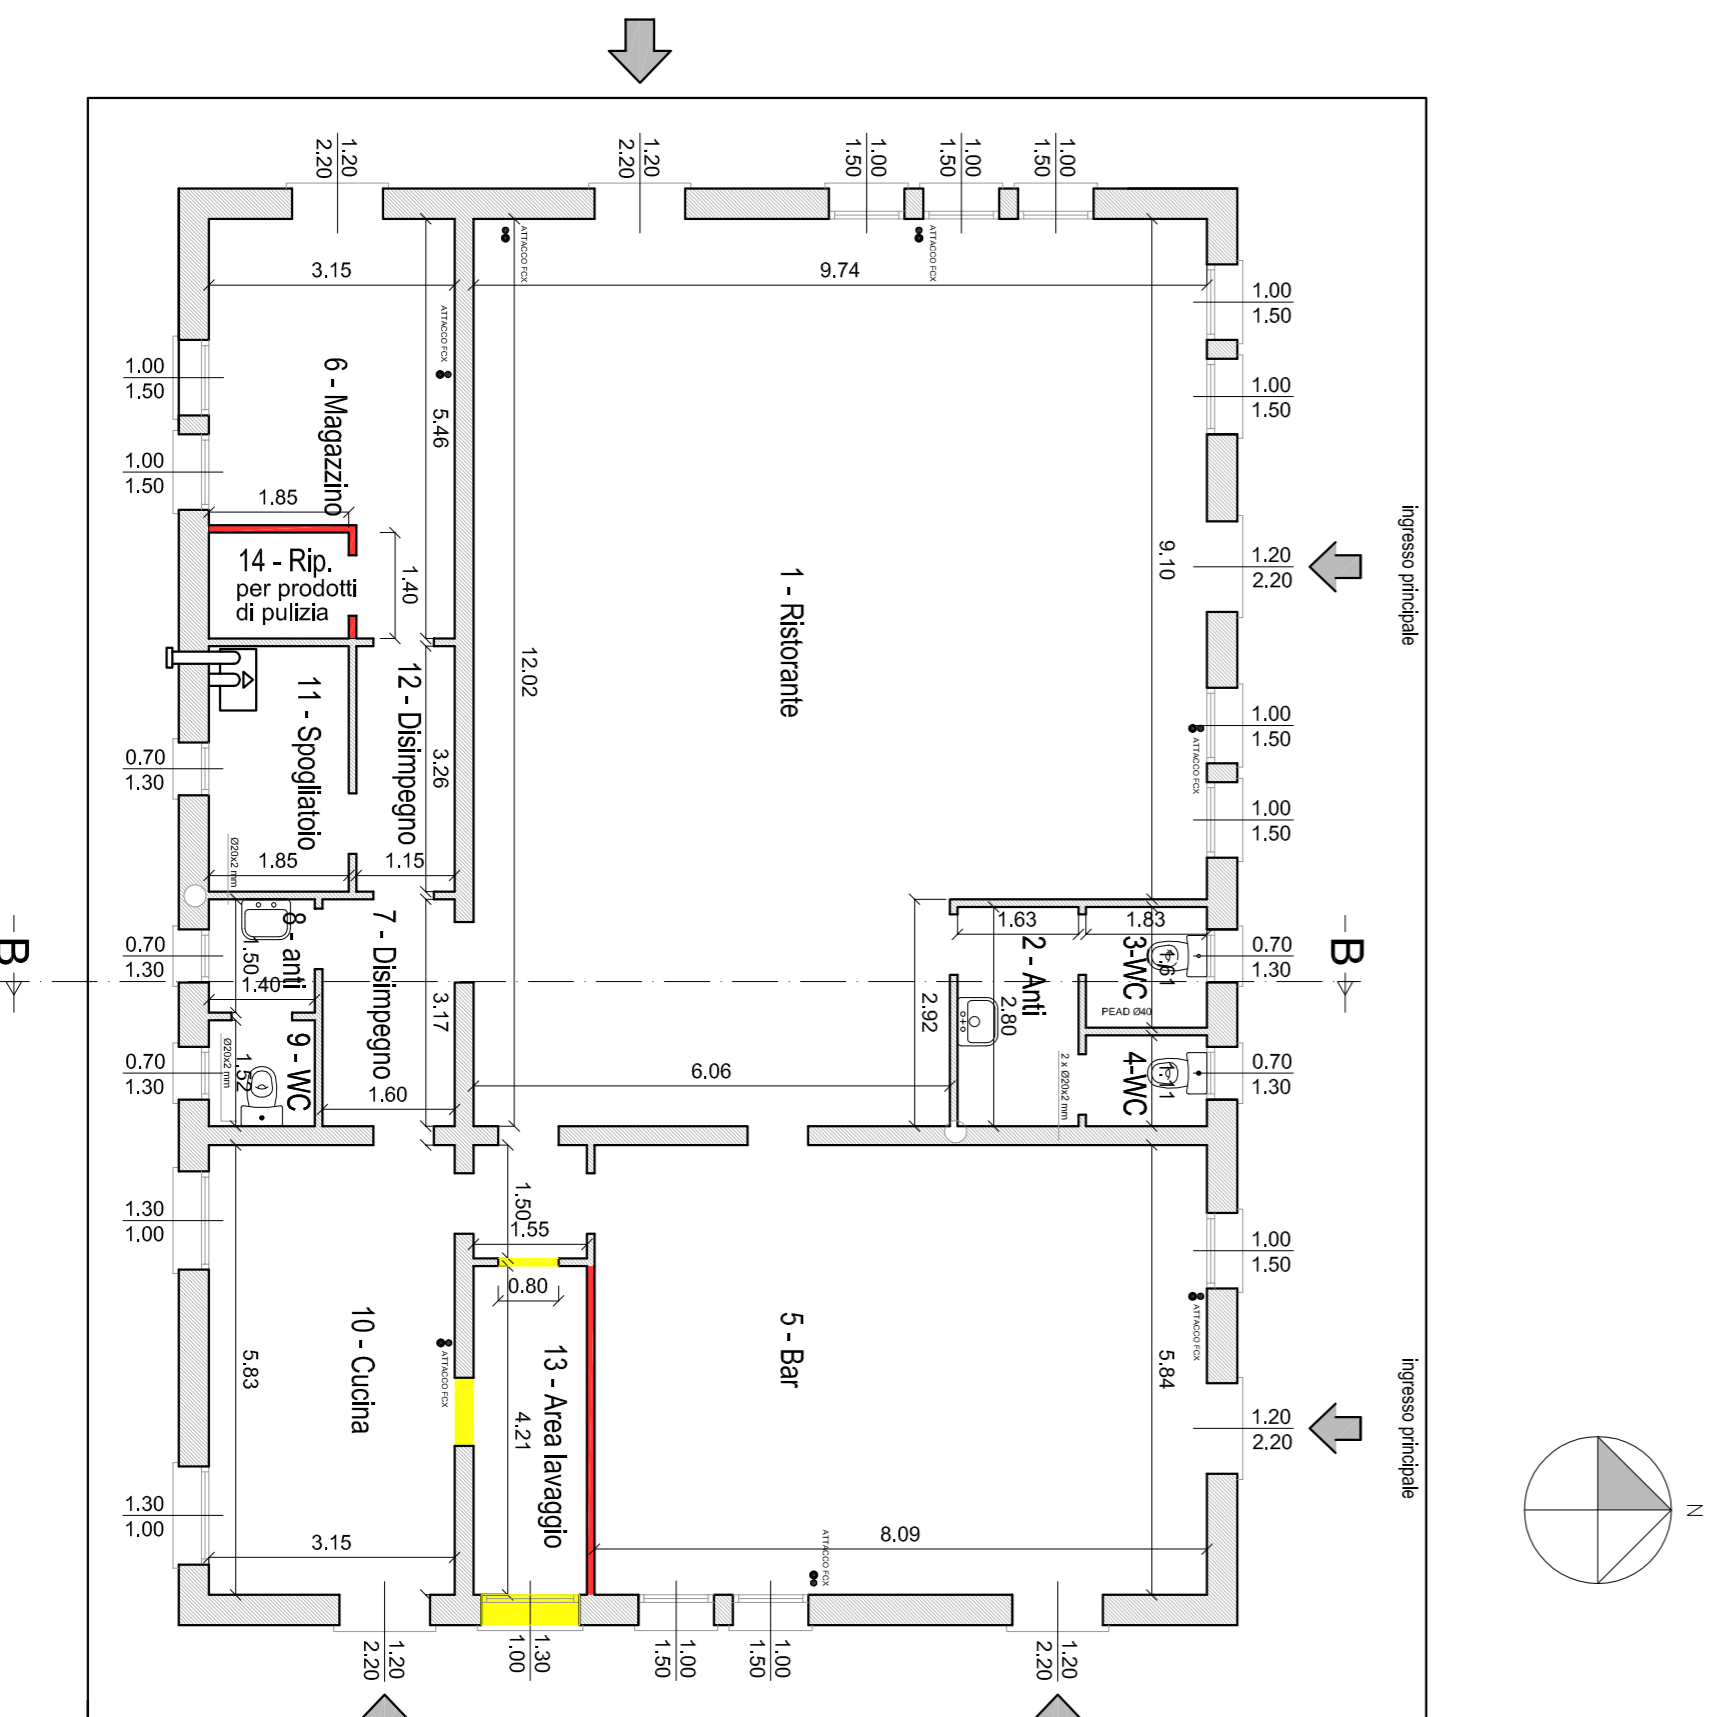


STATO DI FATTO  
Prospetto Est  
scala 1:100

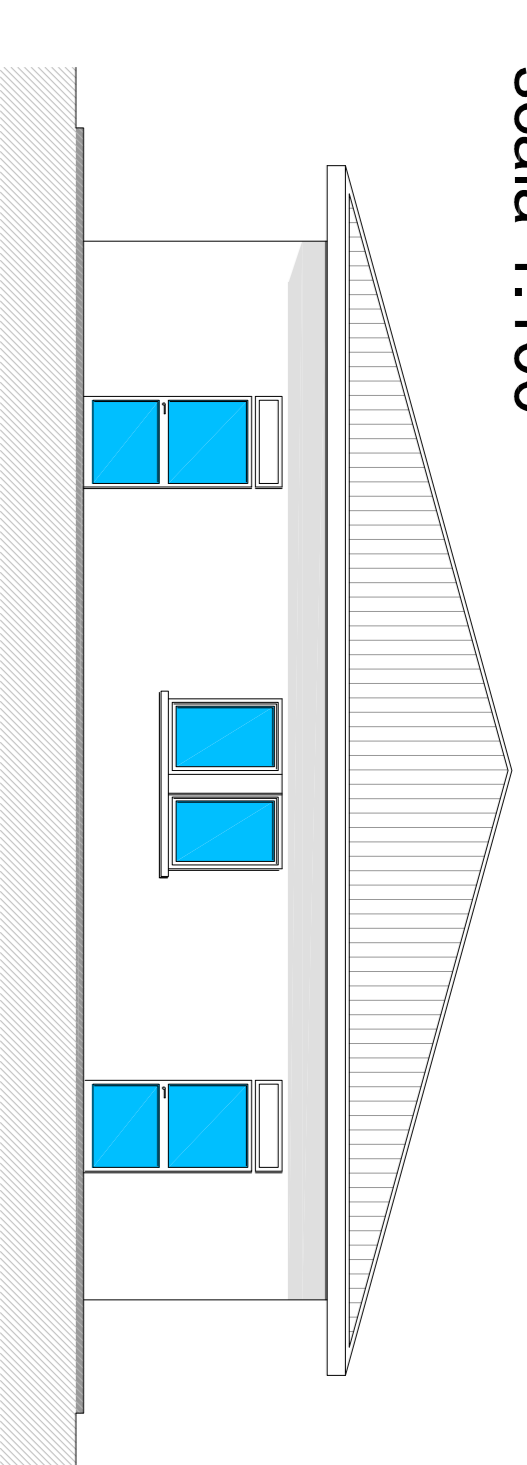


STATO DI PROGETTO Prospetto Est  
scala 1:100

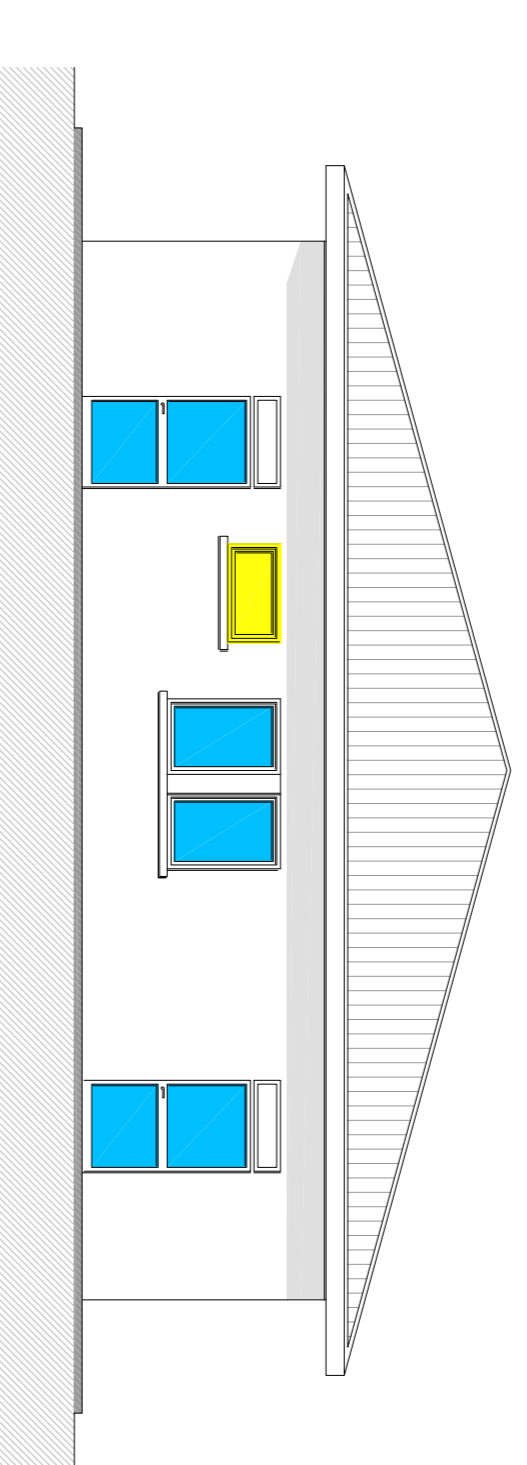

STATO DI FATTO/STATO DI PROGETTO  
INVARIATO - Prospetto Ovest  
scala 1:100

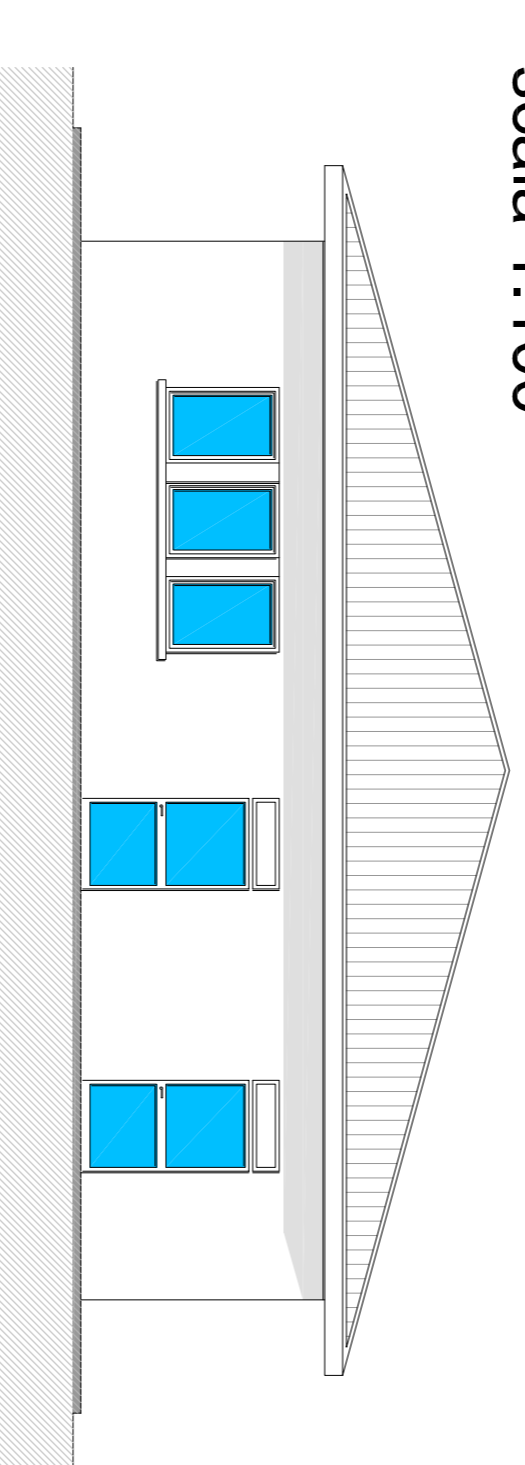

STATO DI FATTO/STATO DI PROGETTO  
INVARIATO - Prospetto Nord  
scala 1:100

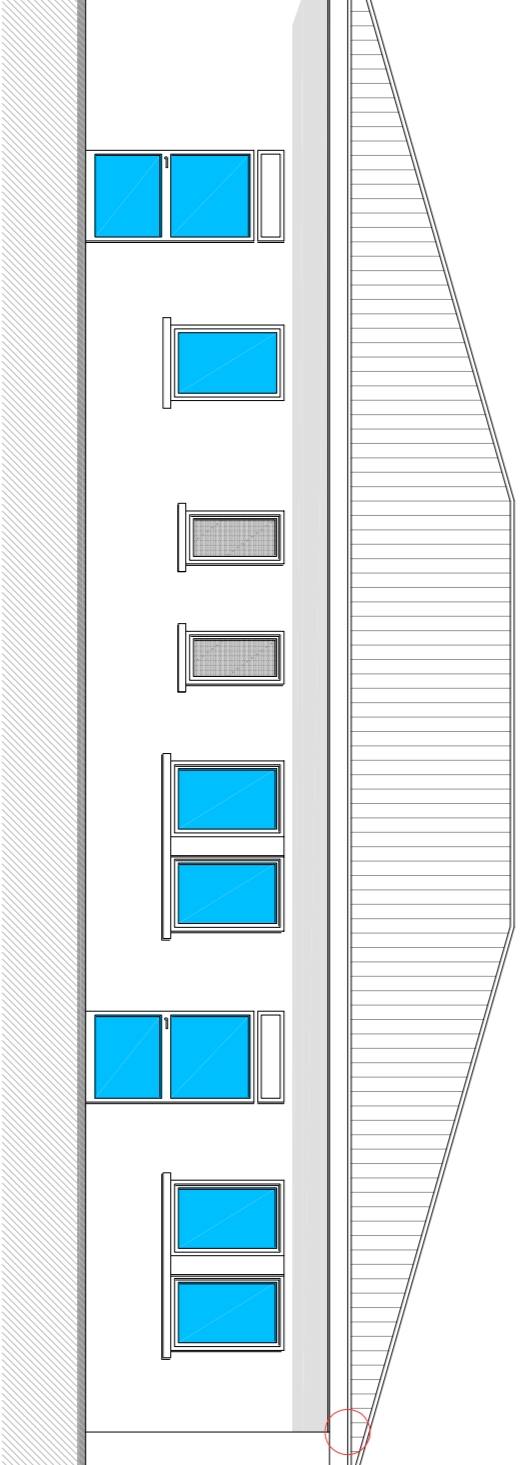

STATO DI FATTO/STATO DI PROGETTO  
INVARIATO - Prospetto Sud  
scala 1:100

