


**ALLEGATO 1 - PLANIMETRIA**  
**PROCEDURA APERTA PER L'AFFIDAMENTO IN CONCESSIONE**  
**PLURIENNALE DELLA STRUTTURA BAR-RISTORANTE SITA IN VIA**  
**SABBIONARE PRESSO L'AREA DEGLI IMPIANTI SPORTIVI-PARCO**  
**GIOCHI DI ISOLA RIZZA (ANNI 2013 - 2018).**

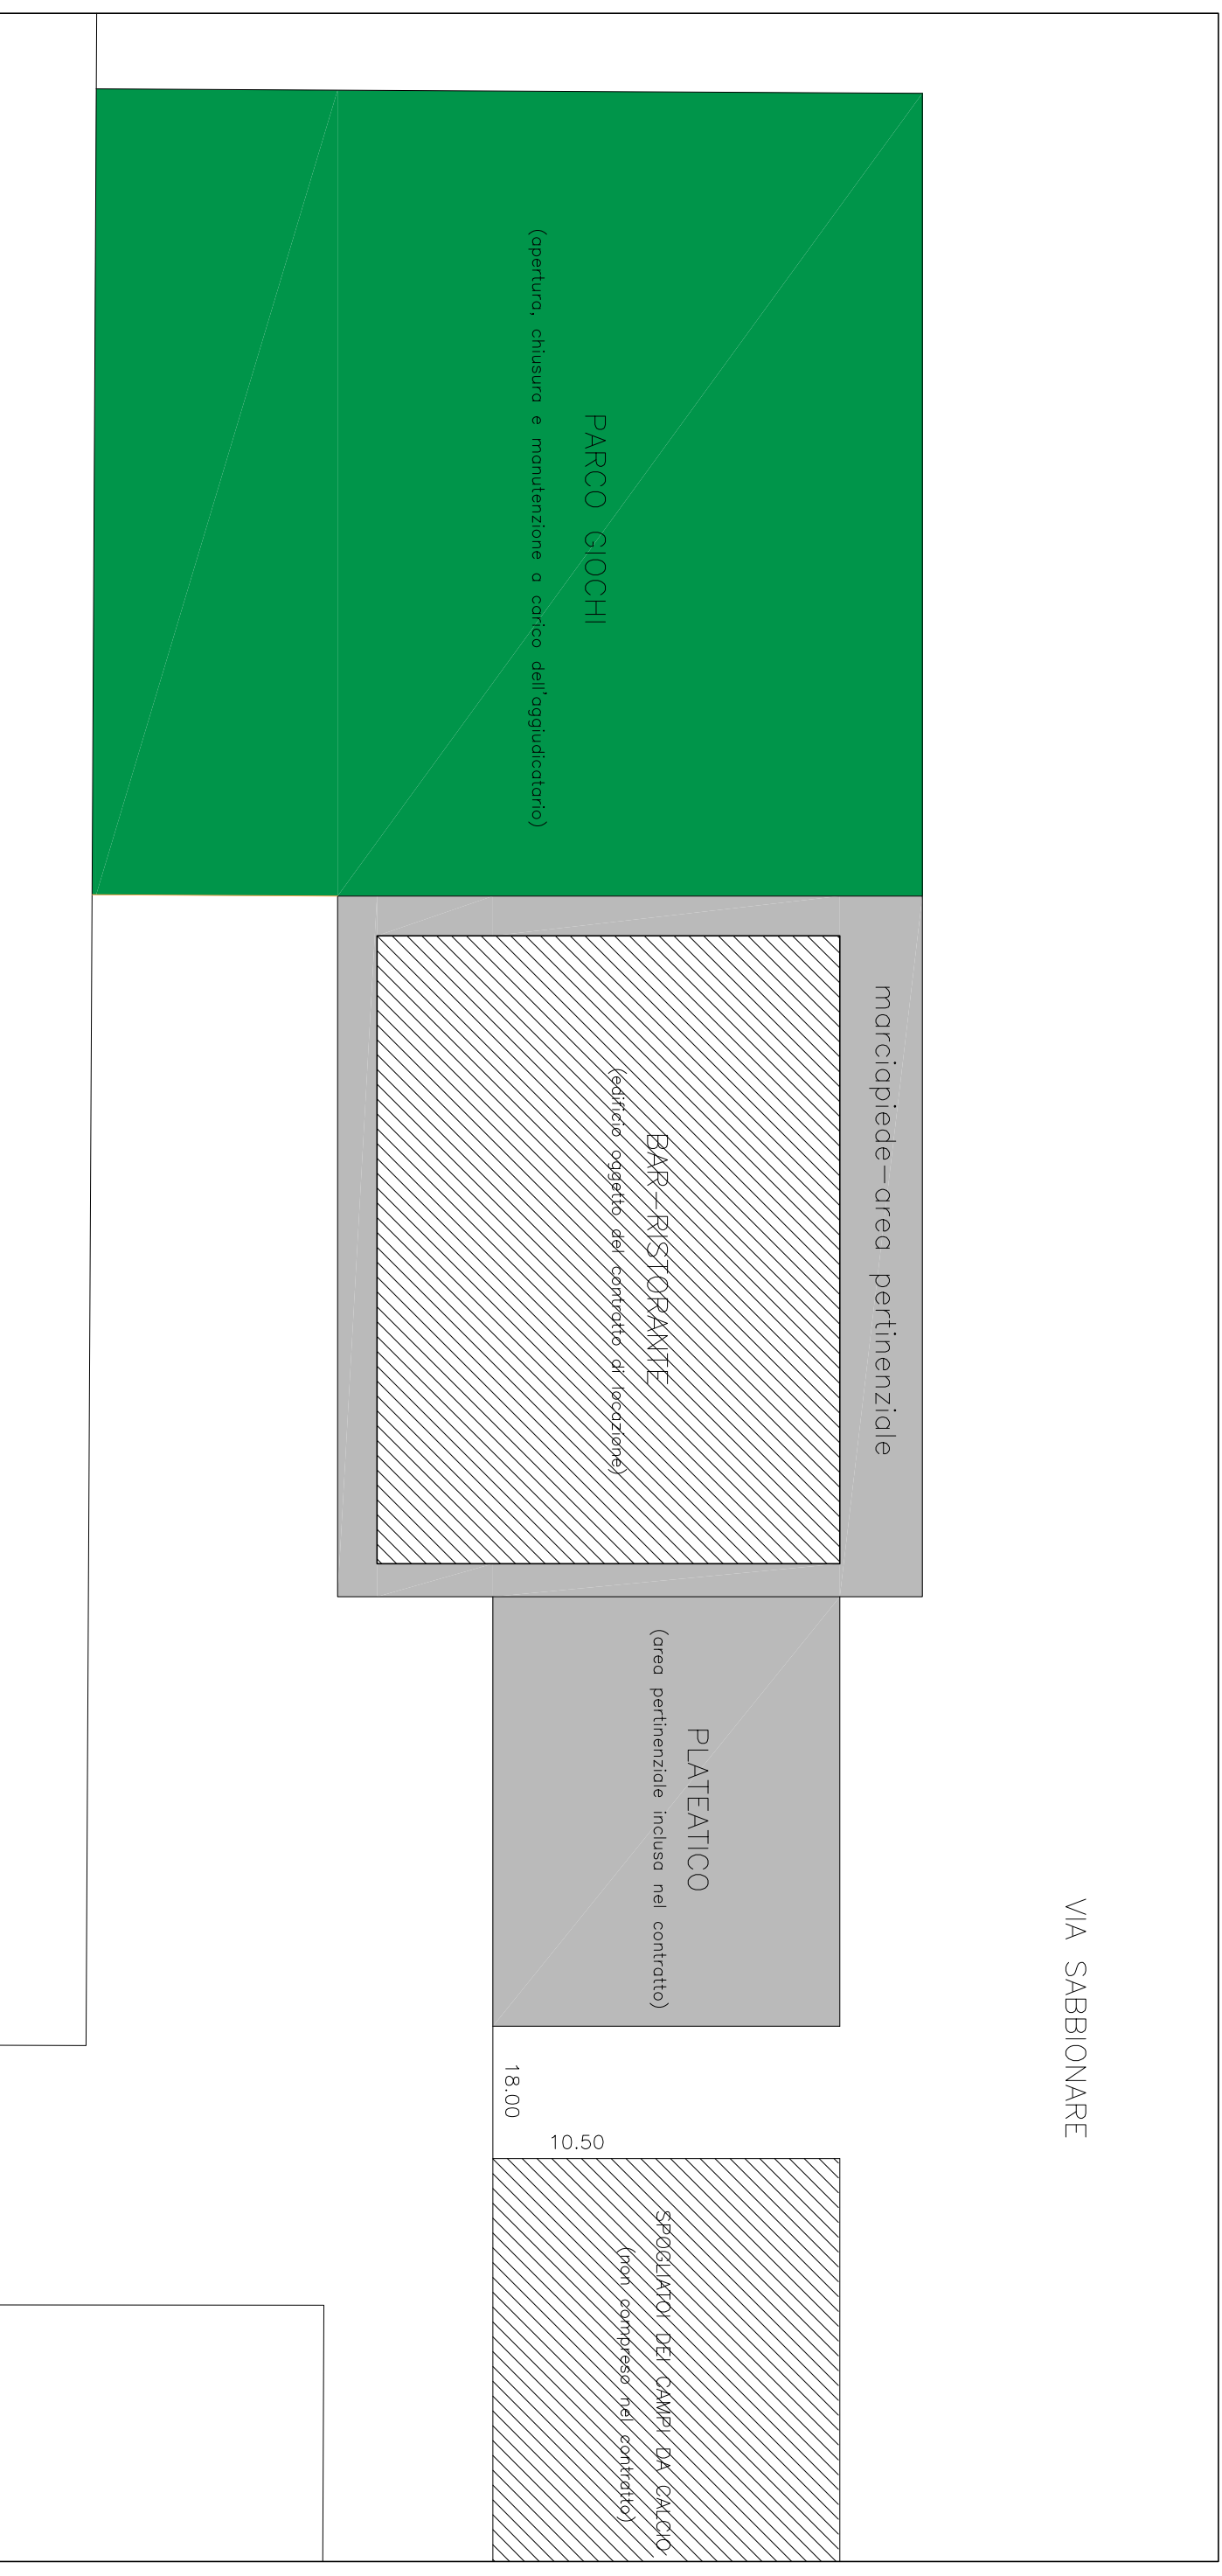

**PLANIMETRIA CON SCHEMA INQUADRAMENTO DELL'AREA**  
**SCALA 1 : 200**