


**ALLEGATO 1 - PLANIMETRIA**  
NUOVA PROCEDURA APERTA PER L'AFFIDAMENTO IN  
CONCESSIONE PLURIENNALE DELLA STRUTTURA BAR-RISTORANTE  
SITA IN VIA SABBIONARE PRESSO L'AREA DEGLI IMPIANTI  
SPORTIVI-PARCO GIOCHI DI ISOLA RIZZA (ANNI 2013 - 2019).

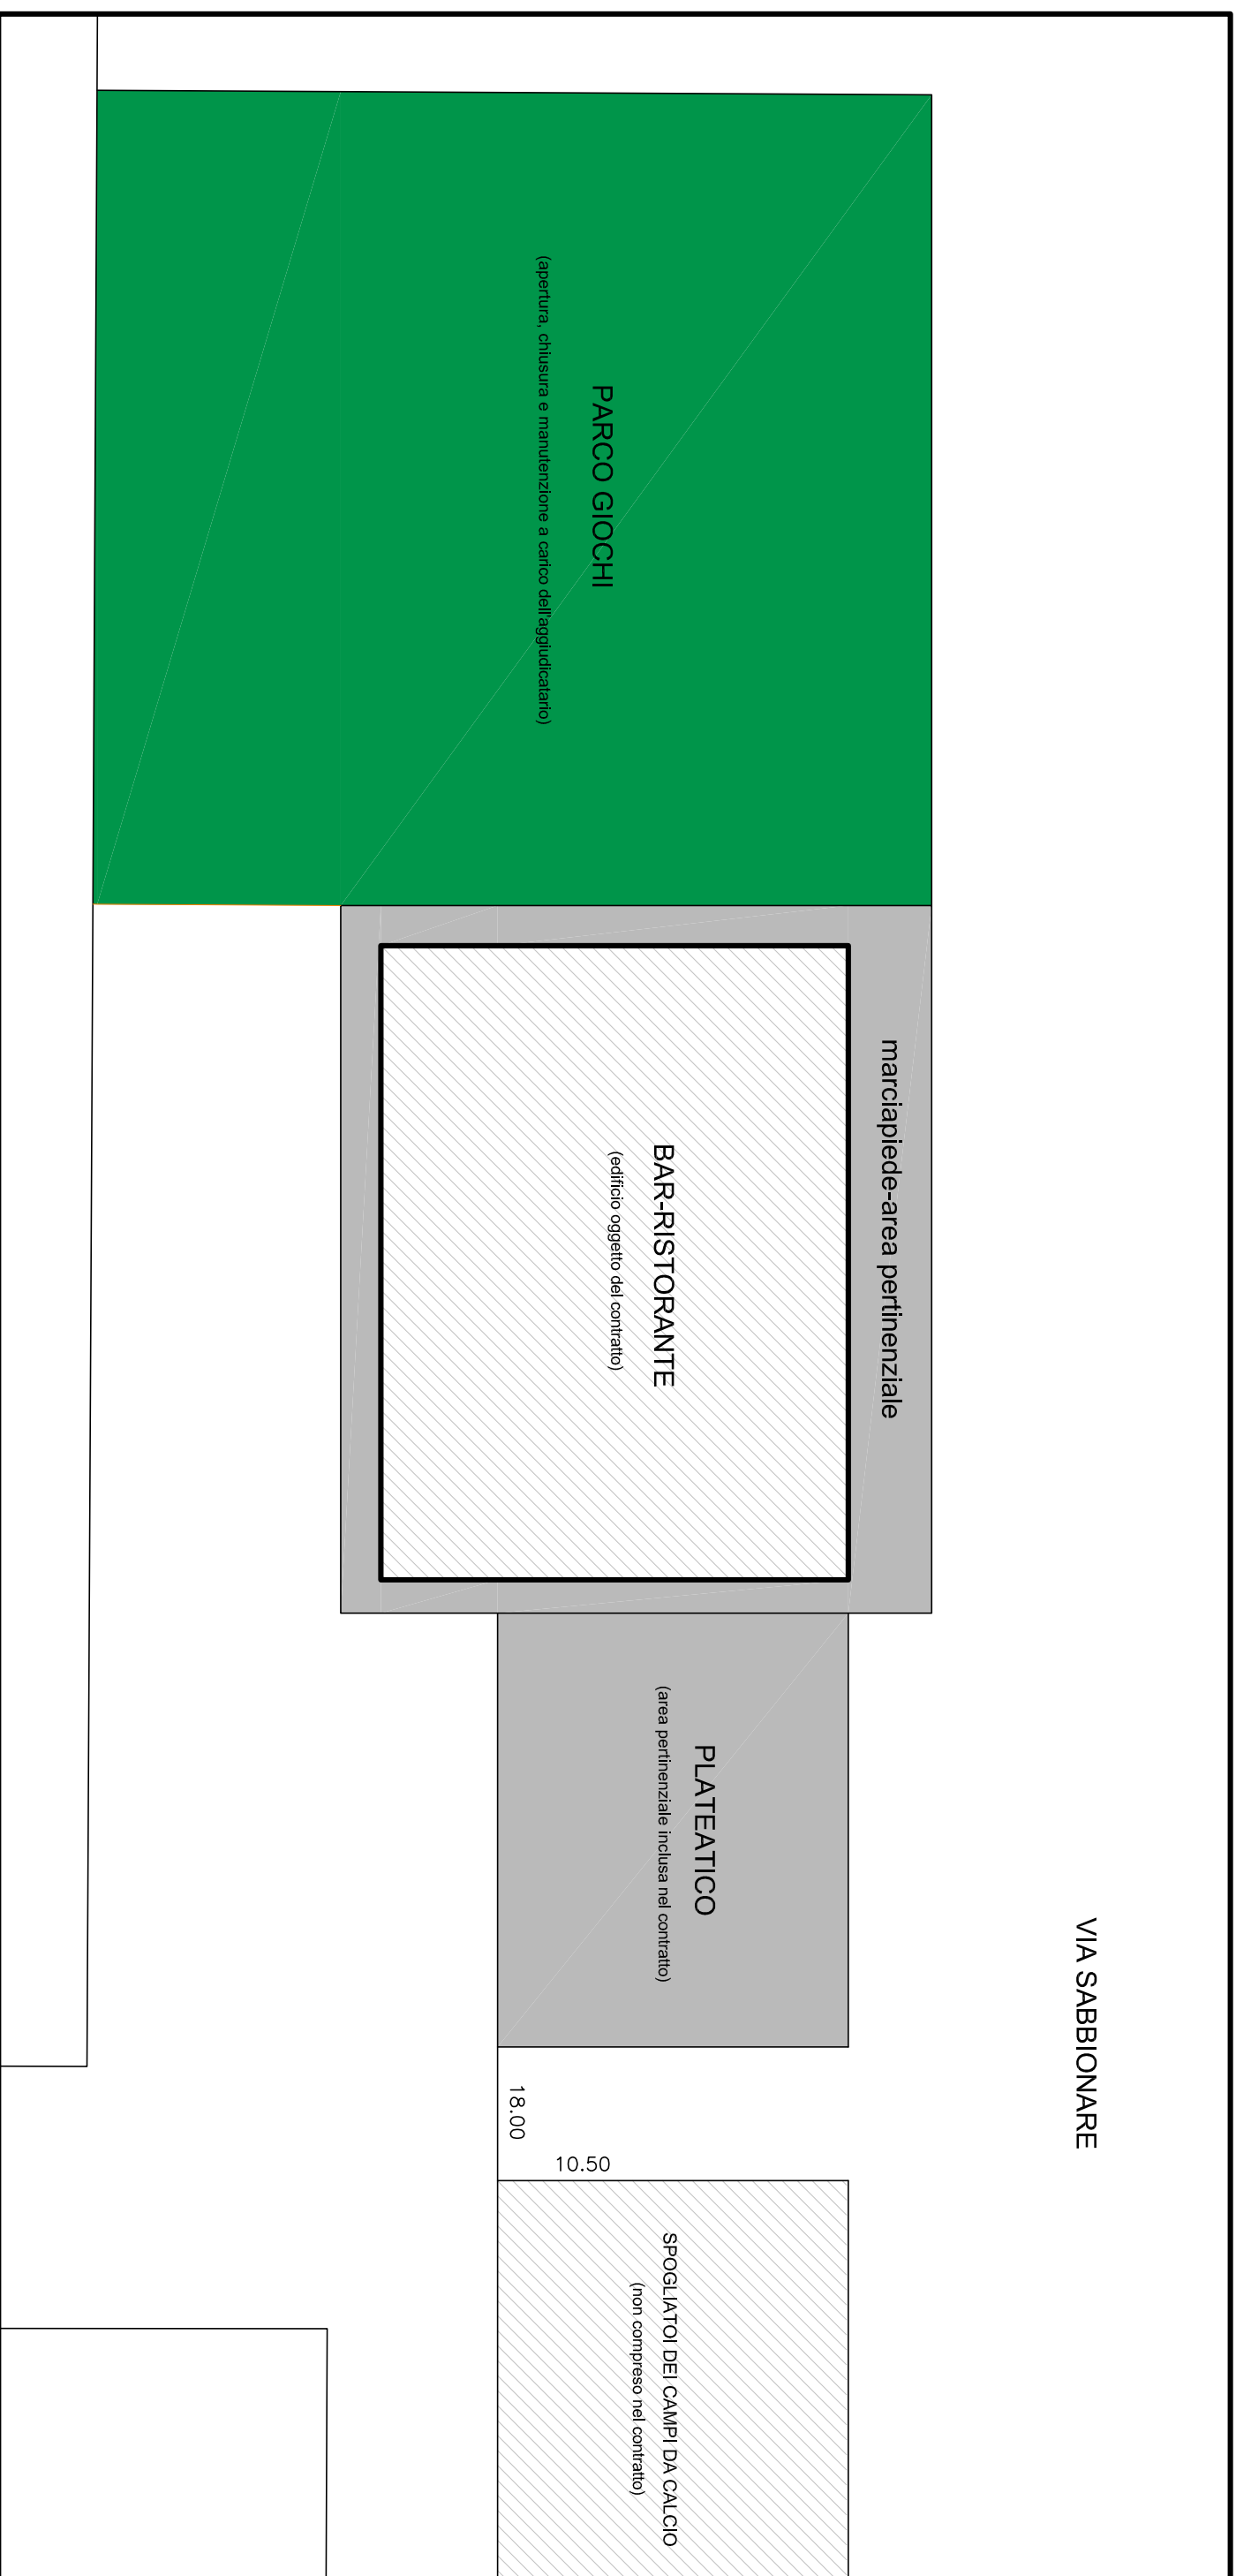

**PLANIMETRIA CON SCHEMA INQUADRAMENTO DELL'AREA**  
**SCALA 1 : 200**